


STRÄNGNÄS KONSTGALLERI

Trädgårdsgatan 24, Centrala Strängnäs

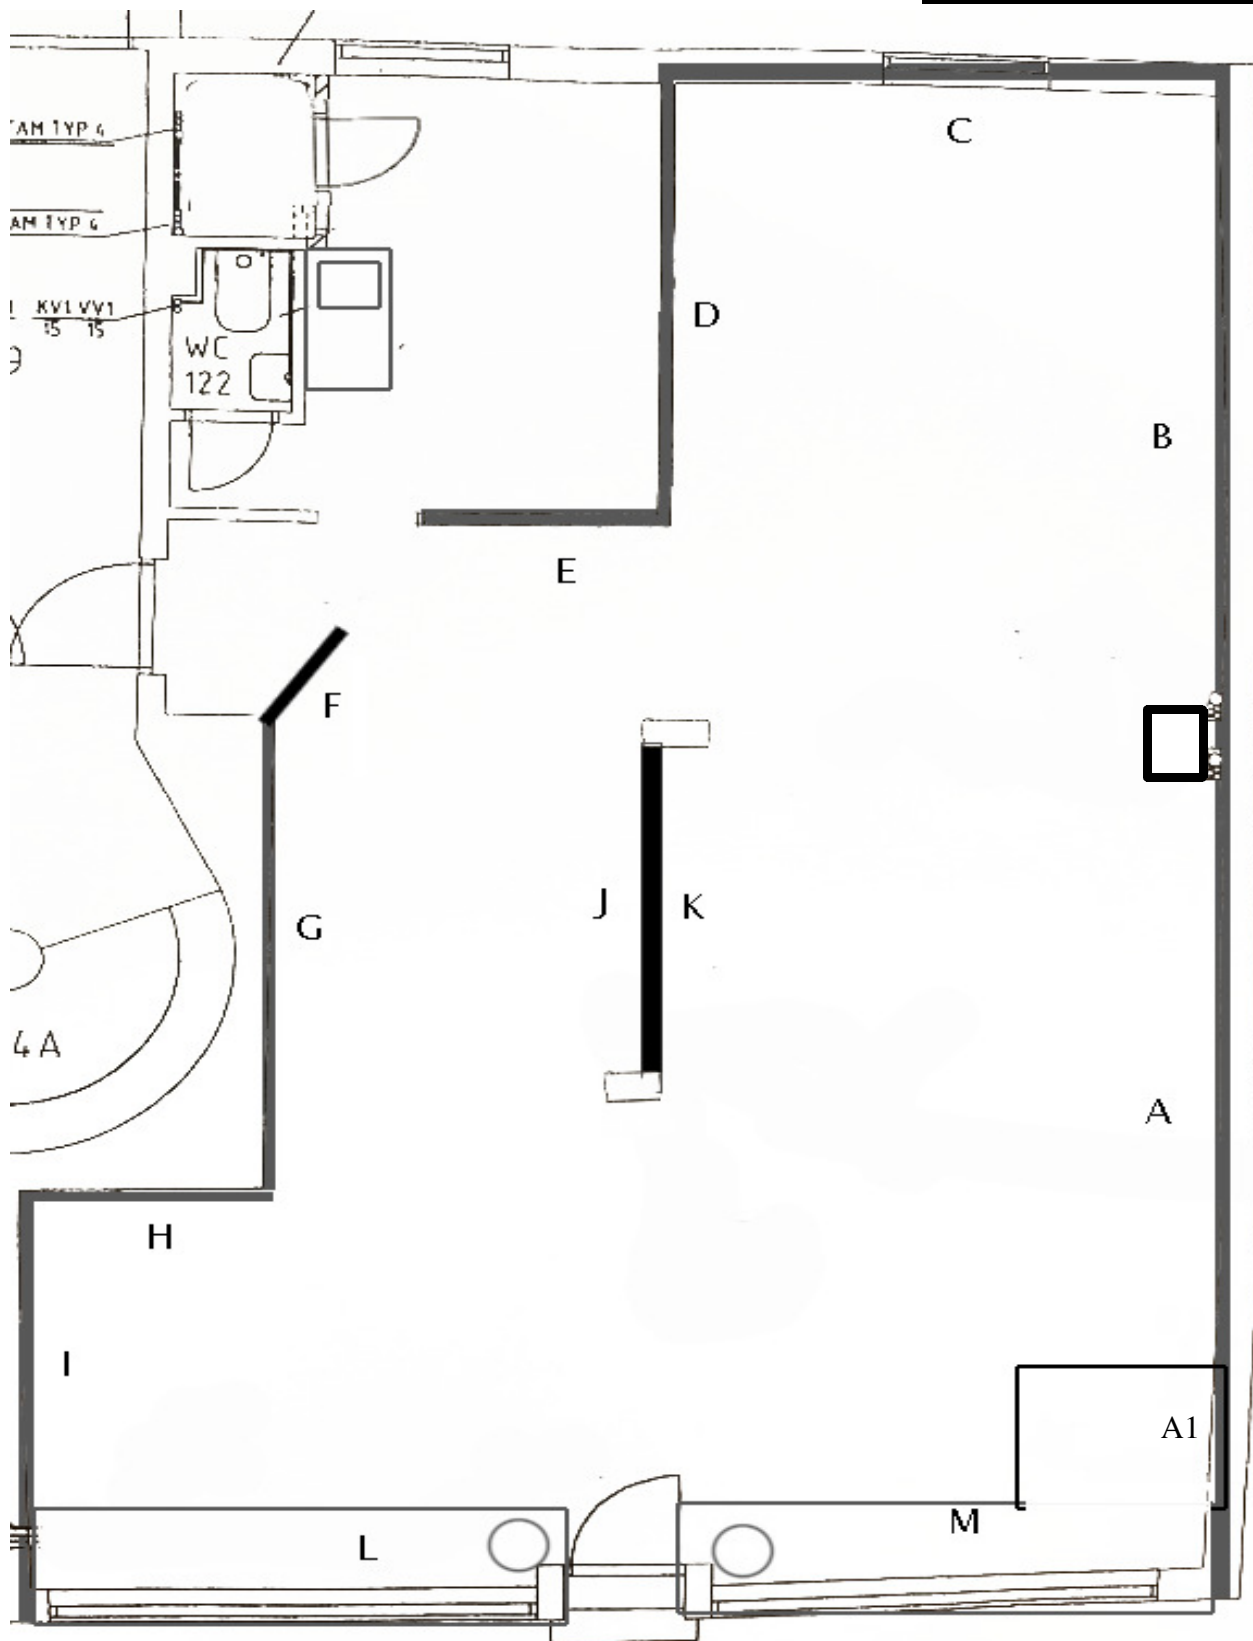

Dessa väggar är ljusa A1 = 1,25 A = 5,8 , B = 5,30, C 3,75 panelvägg, D = 3,60, E = 1,75panelvägg,
F = 1 m panelvägg, G = 3,75, H = 1,80, I = 3,25. Dessa väggar är mörkgrå, J = 3,00 K = 3,00. Skyllfönster 2 st L+M
med plats för skulptur.